


**Вид сверху**

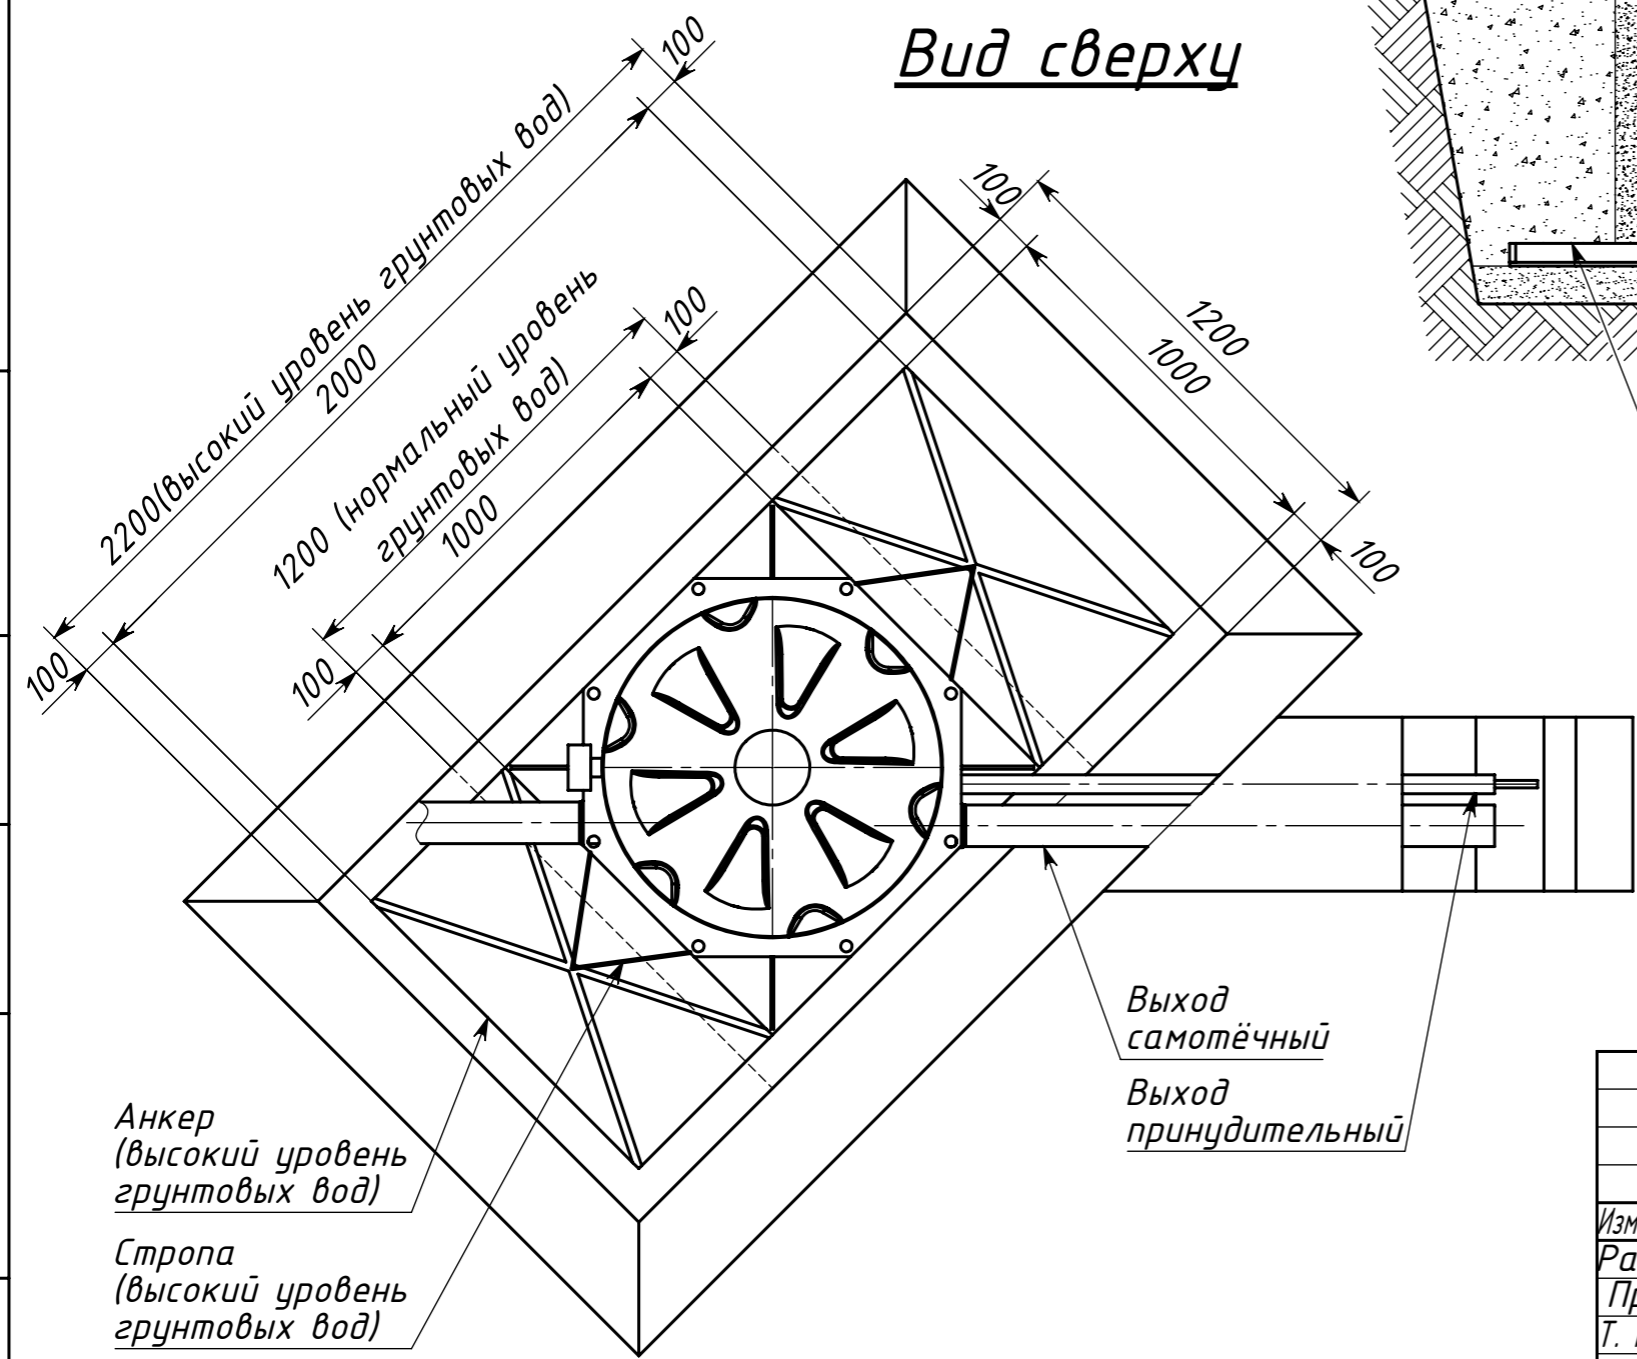

Анкер (высокий уровень грунтовых вод)  
Стропа (высокий уровень грунтовых вод)

Анкер (высокий уровень грунтовых вод)  
Стропа (высокий уровень грунтовых вод)

				КОЛОМАКИ Kolo Vesi 3				
Изм.	Лист	№ докум	Подп.	Дата	Схема монтажа	Лит.	Масса	Масштаб
Разраб.								1:20
Пров.						Лист	Листов 1	
Т. контр.								
Н. контр.								
Утв.								

Инв. № подл.	Подпись и дата
Взам. инв. №	Инв. № дубл.
Подпись и дата	Подпись и дата