


Блок управления


Вход Кабель питания

1000-2000

Выход ЦПС (1:4)

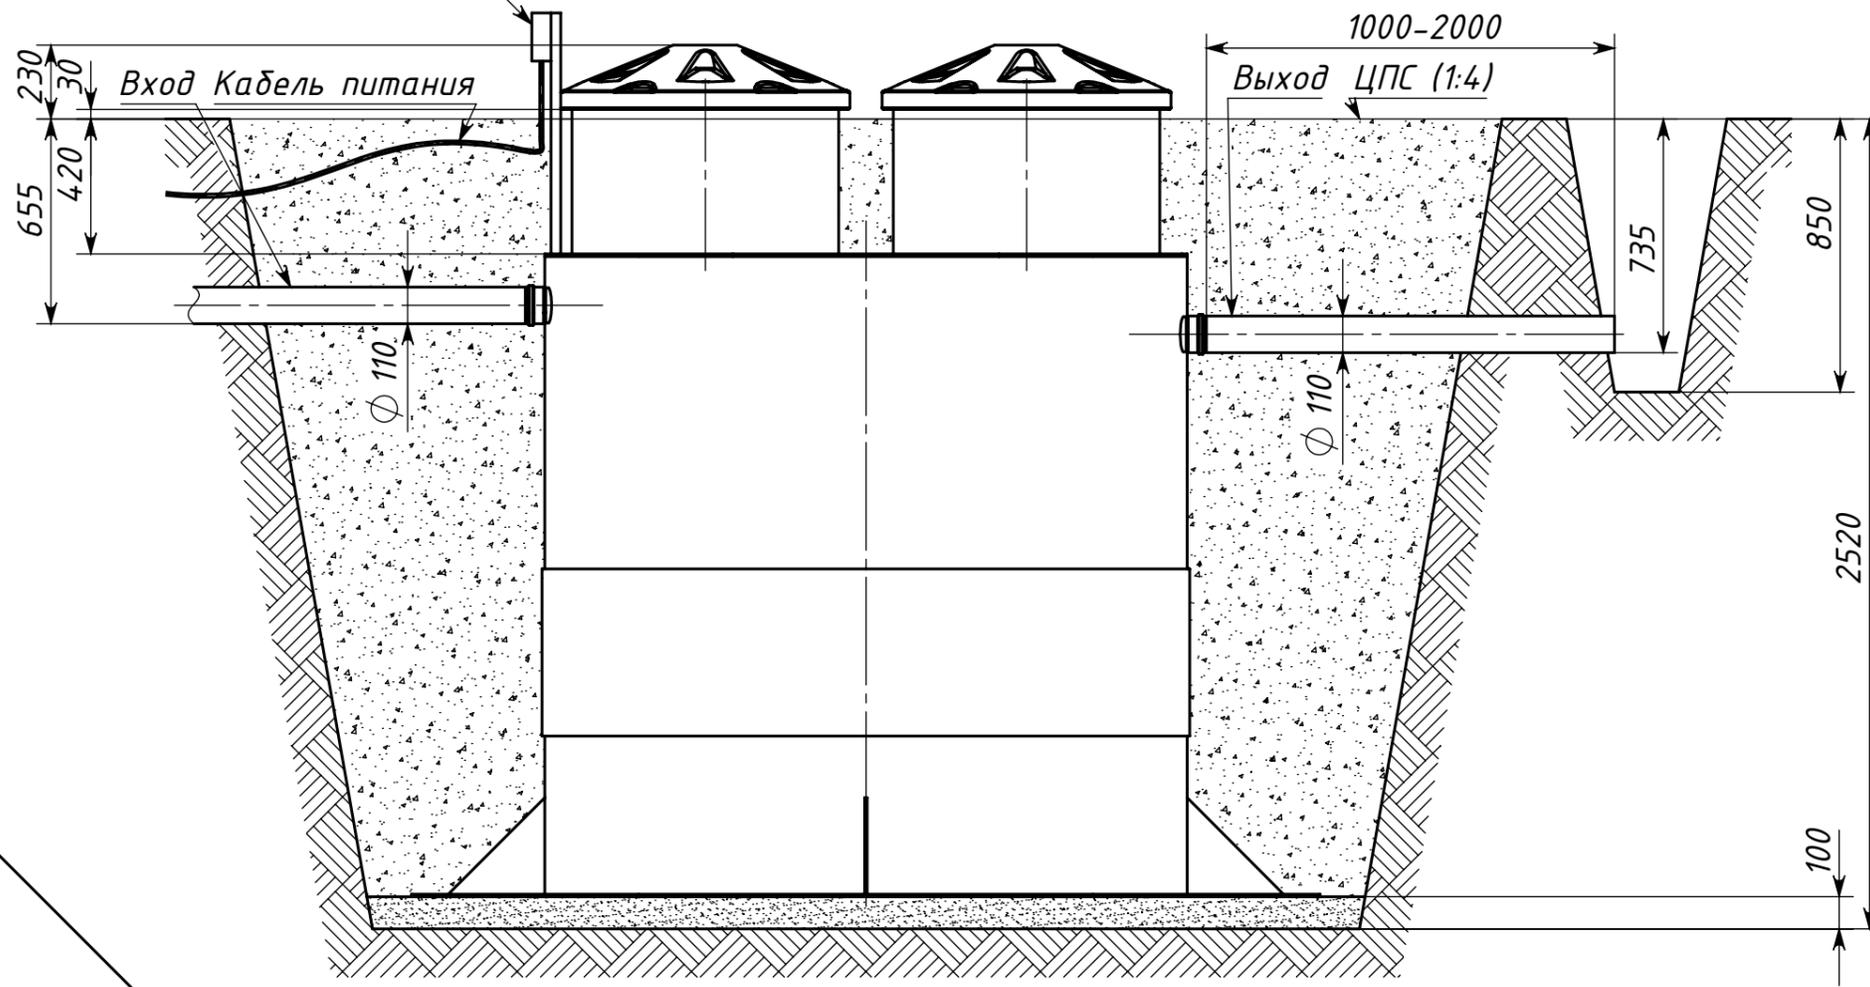

Вид сверху

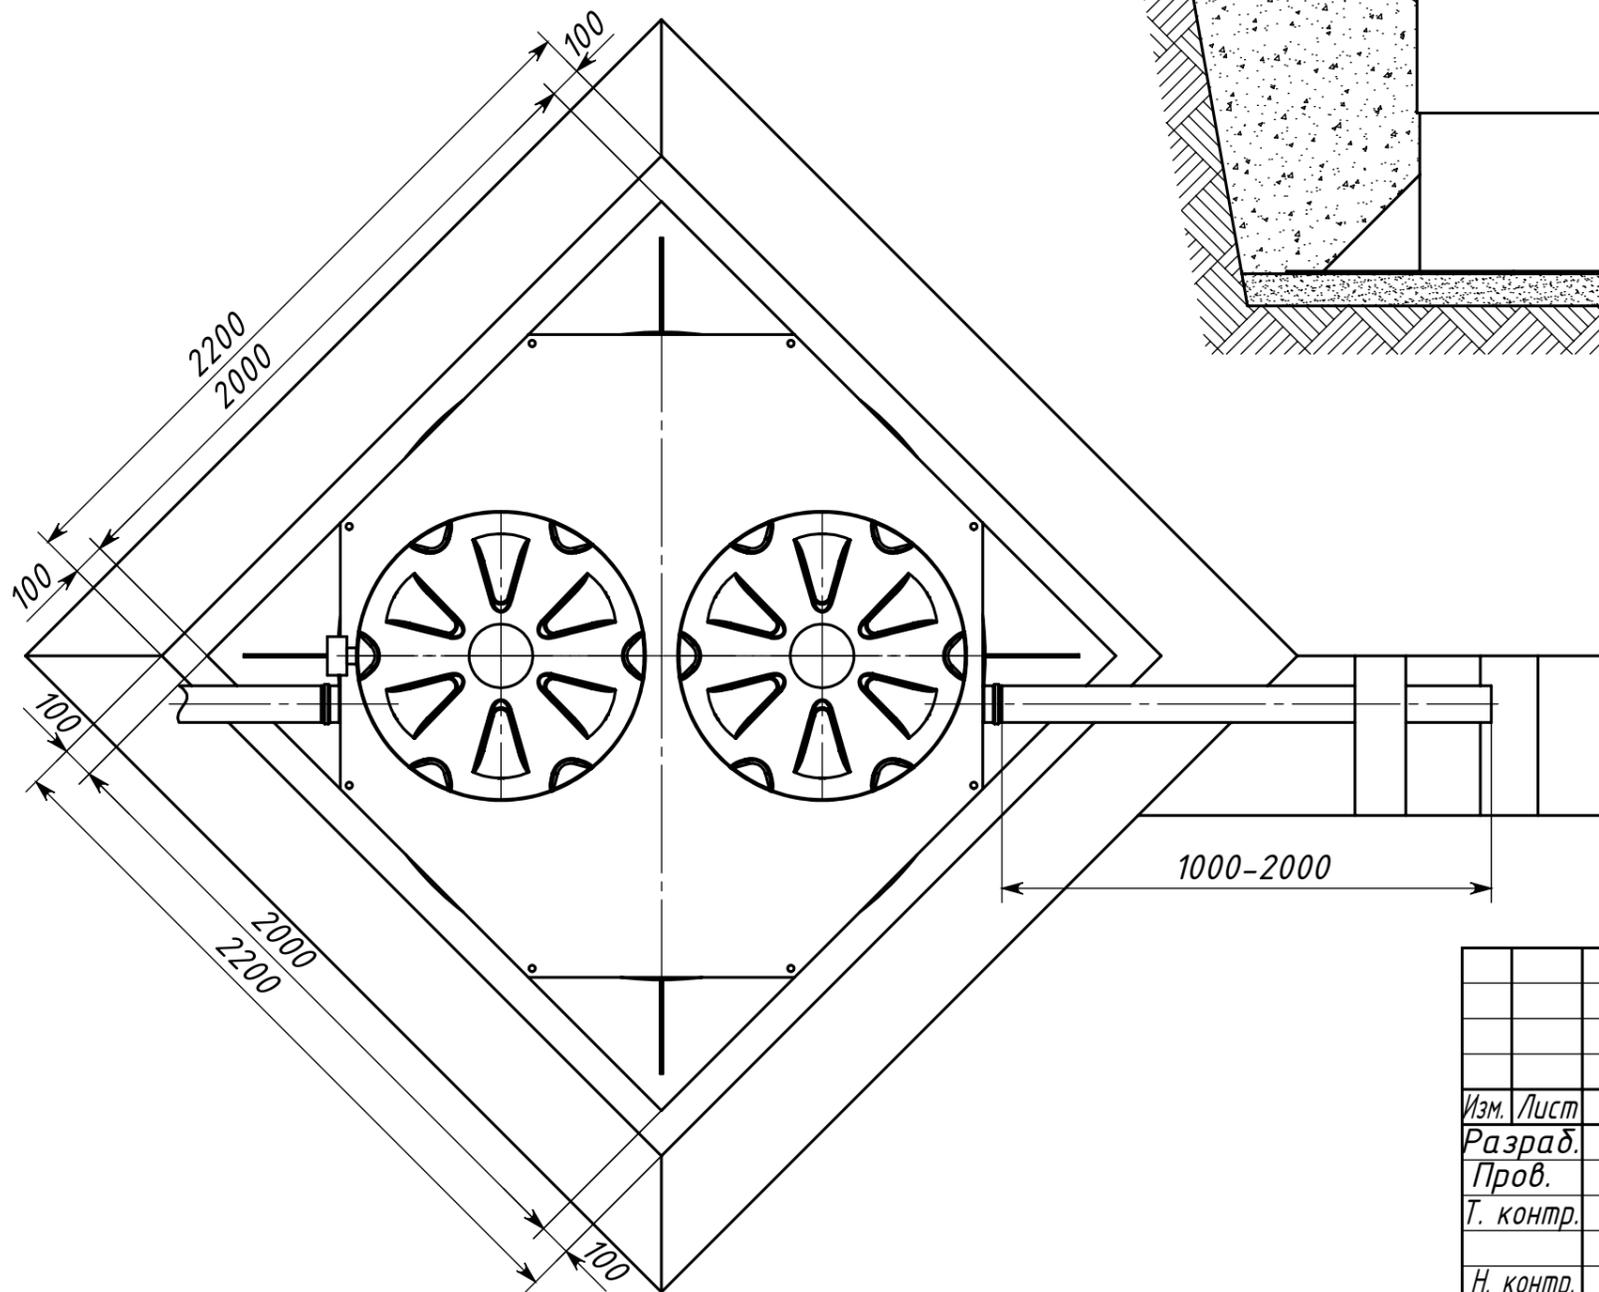

Инв. № подл.	Подпись и дата
Изм. №	Подпись и дата
Взам. инв. №	Подпись и дата
Инв. № докл.	Подпись и дата

				КОЛОМАКИ Коло Vesi 20			
Изм.	Лист	№ докум	Подп.	Дата	Лит.	Масса	Масштаб
Разраб.							1:22
Пров.					Лист	Листов 1	
Т. контр.							
Н. контр.							
Утв.							

Схема монтажа на участках с нормальным уровнем грунтовых вод