
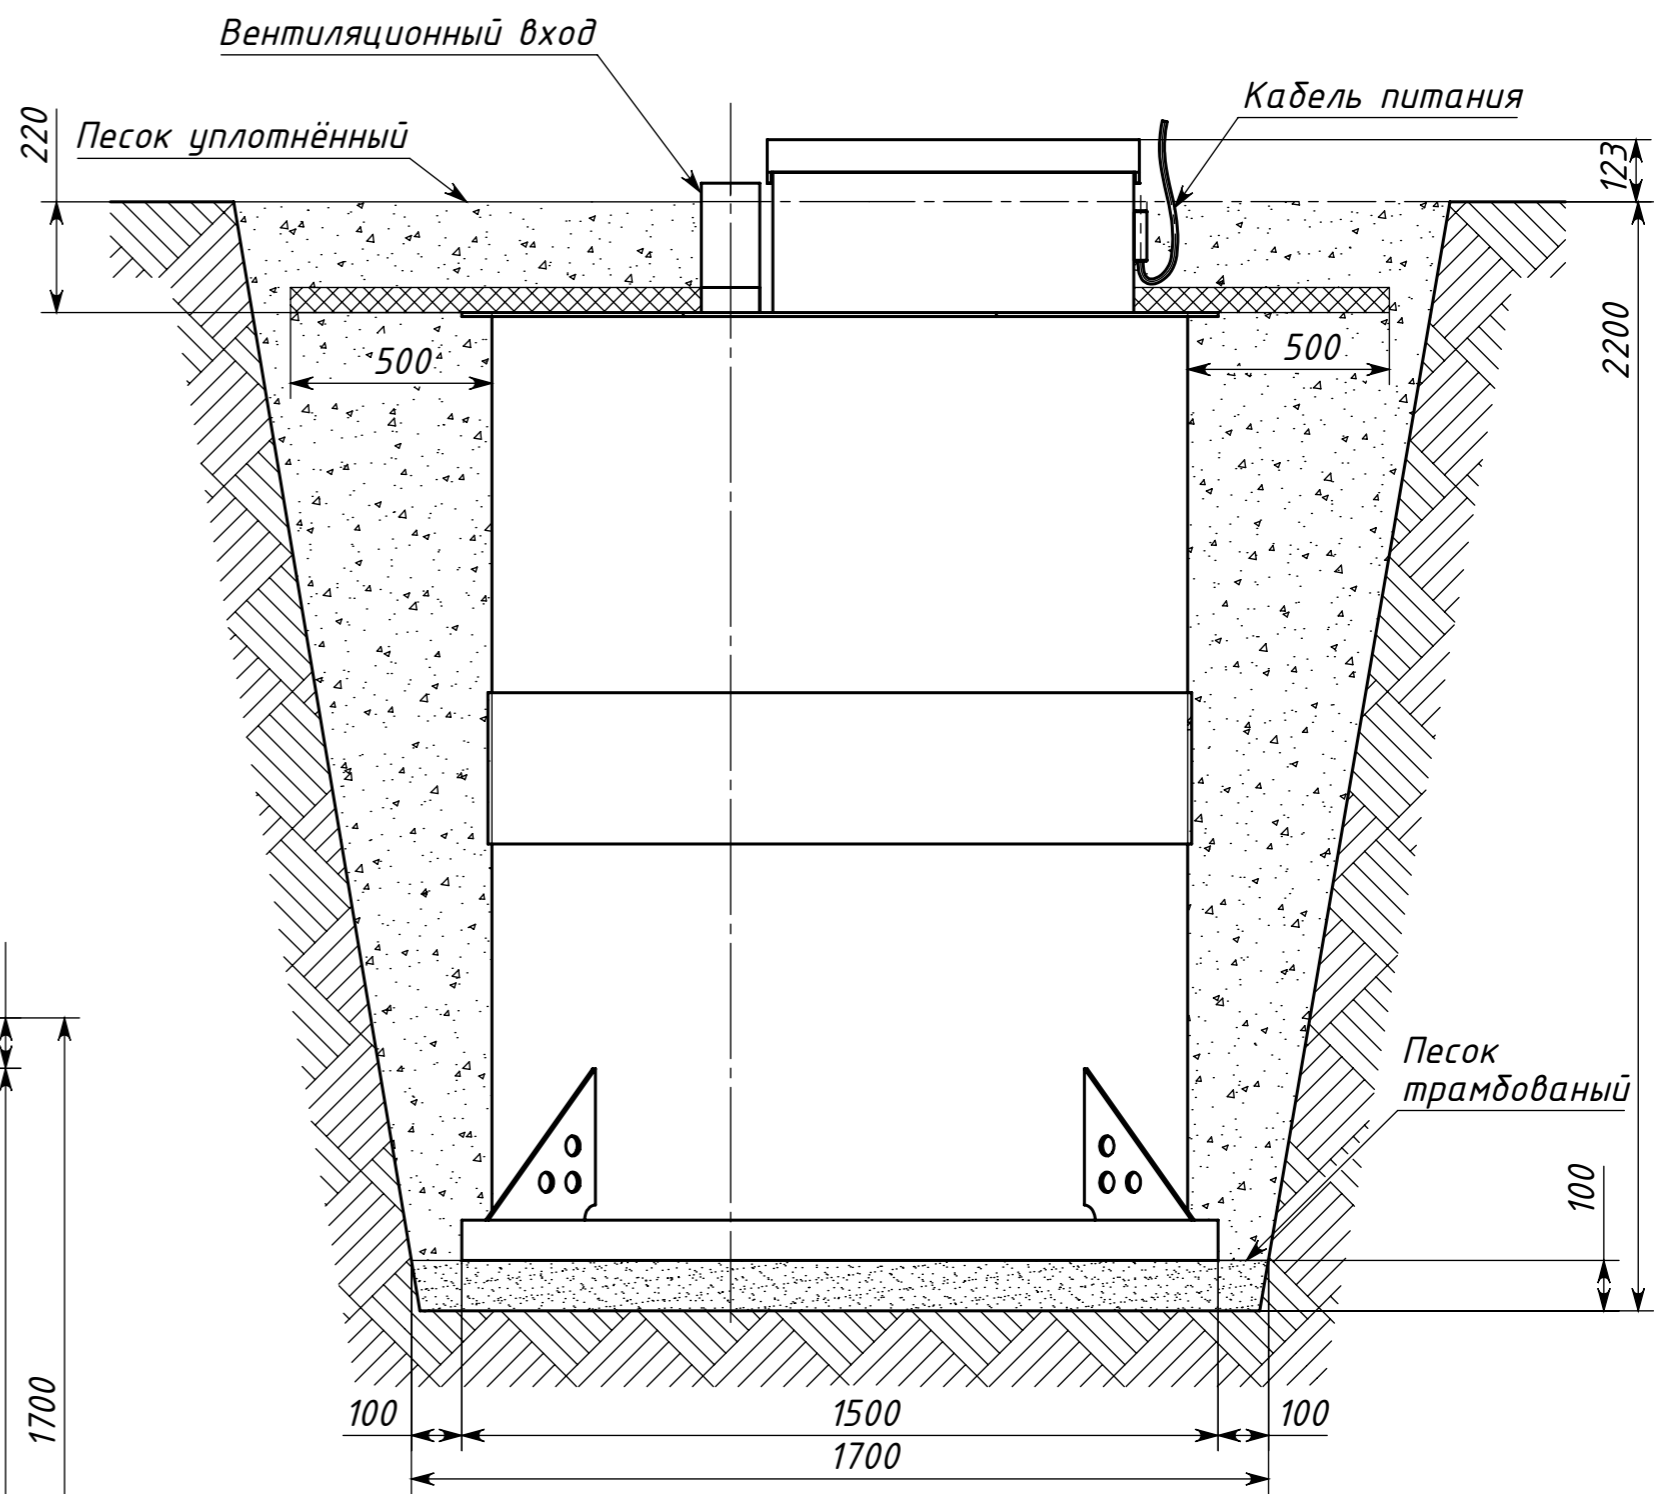


Инв. № подл.
Подпись и дата
Т. контр.
Пров.
Разраб.
Изм. Лист
№ докум
Подп.
Дата
Н. контр.
Утв.
Взам. инв. №
Инв. № дубл.
Подпись и дата

Вид сверху

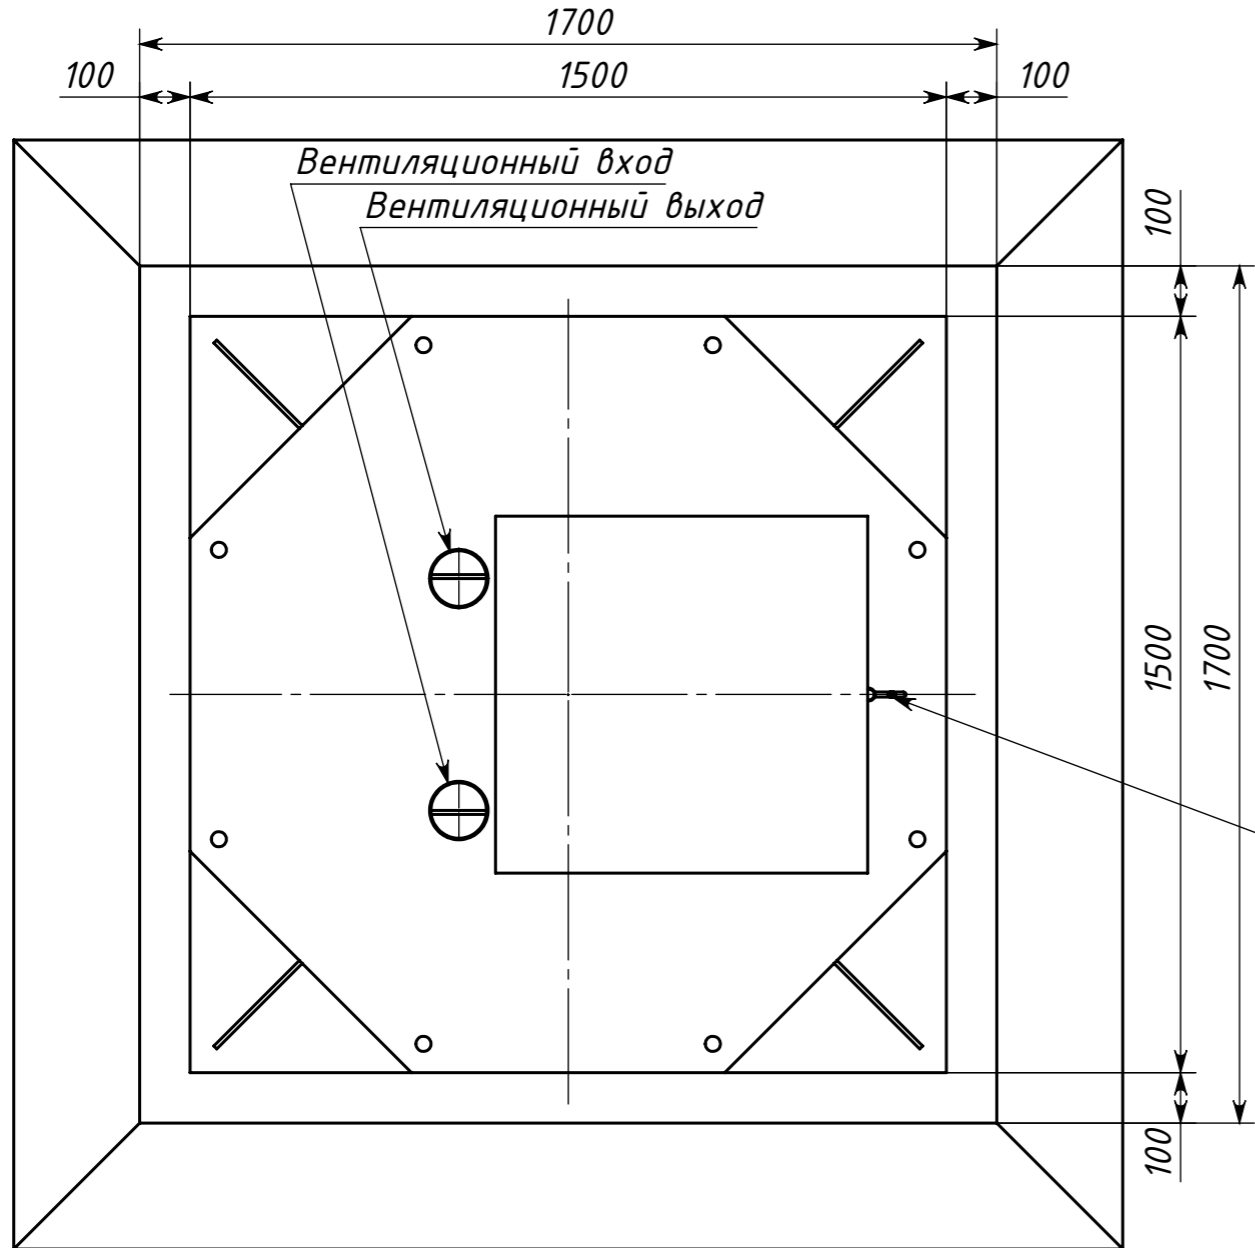

Кабель питания

				КОЛОМАКИ Kellary 2			
Изм. Лист	№ докум	Подп.	Дата	Схема монтажа для нормального уровня грунтовых вод	Лит.	Масса	Масштаб
Разраб.							1:15
Пров.					Лист	Листов 1	
Т. контр.							
Н. контр.							
Утв.							