Вид сверху

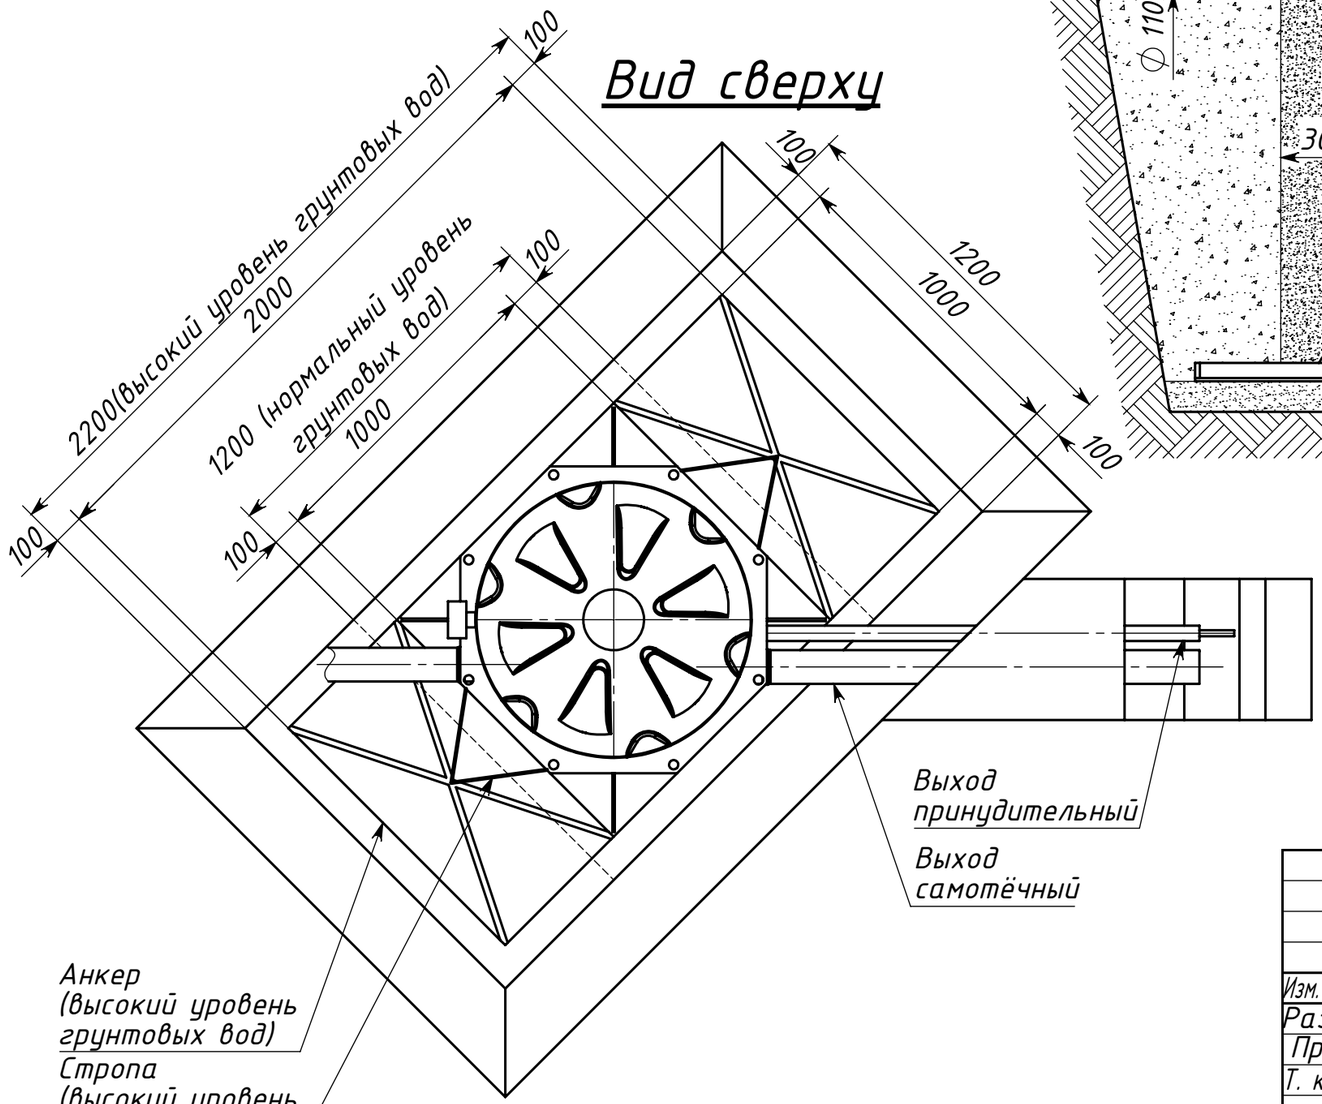

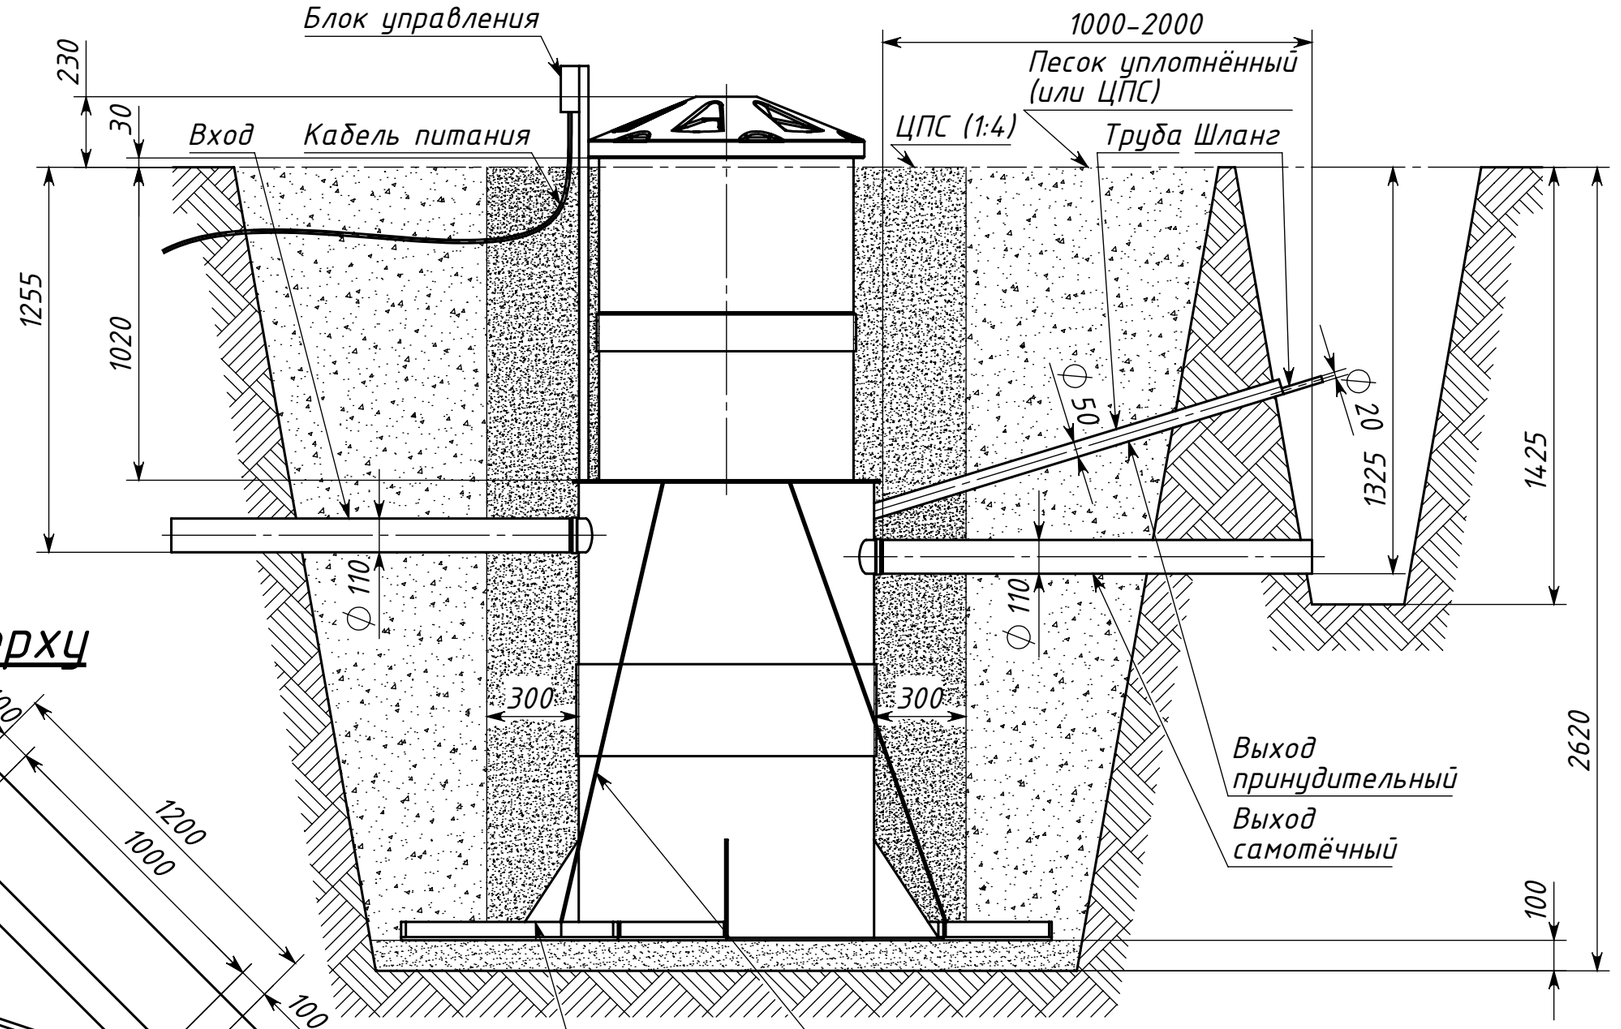

					KOLOMAKI Kolo Vesi 3 long
Изм.	Лист	№ докум.	Подп.	Дата	Схема монтажа
Разраб.					
Пров.					
Т. контр.					
Н. контр.					
Утв.					

Лит.	Масса	Масштаб
		1:20
Лист	Листов 1	

Подпись и дата | Инв. № дубл. | Взам. инв. № | Подпись и дата | Инв. № подл.